




BRUNAHANI

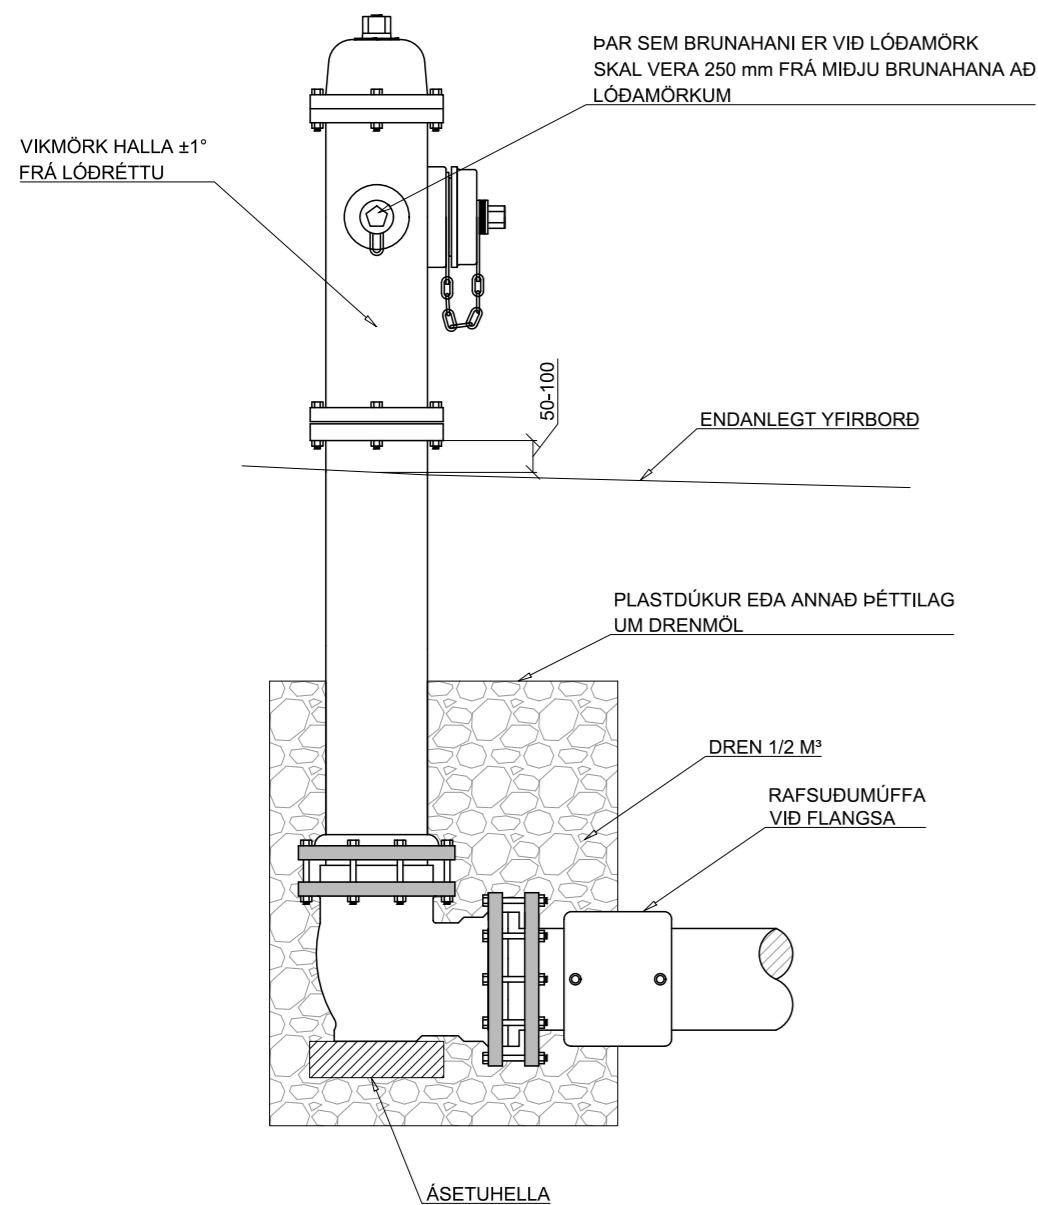


LOKI OG SPINDILL GRUNNMYND:

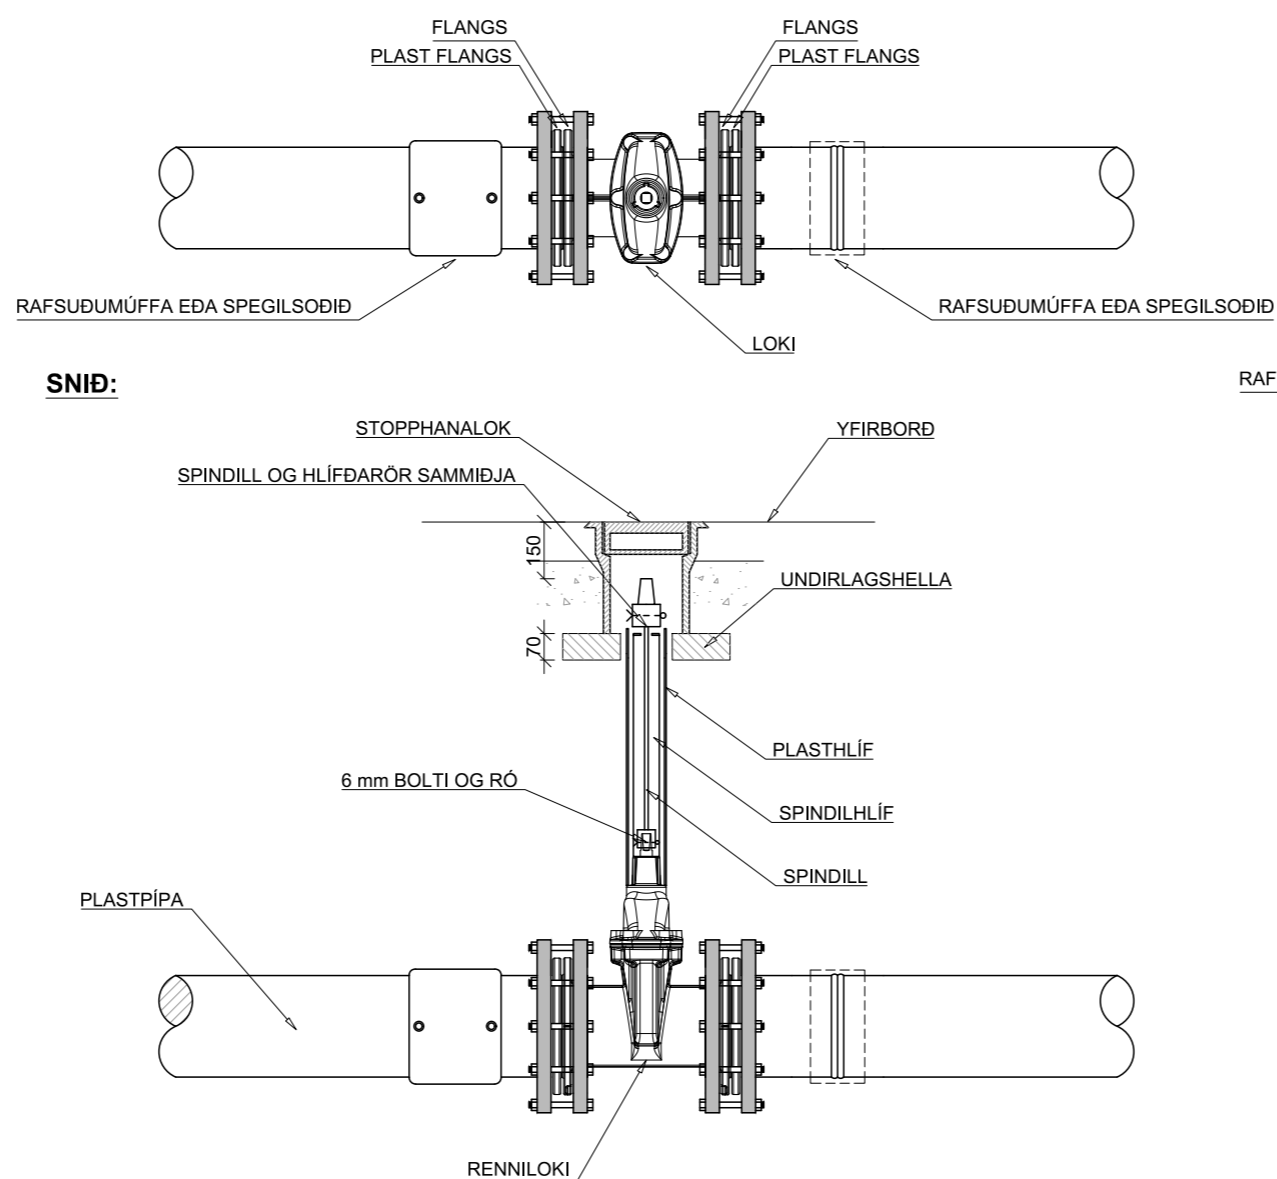


FRÁGANGUR VID GREIN:

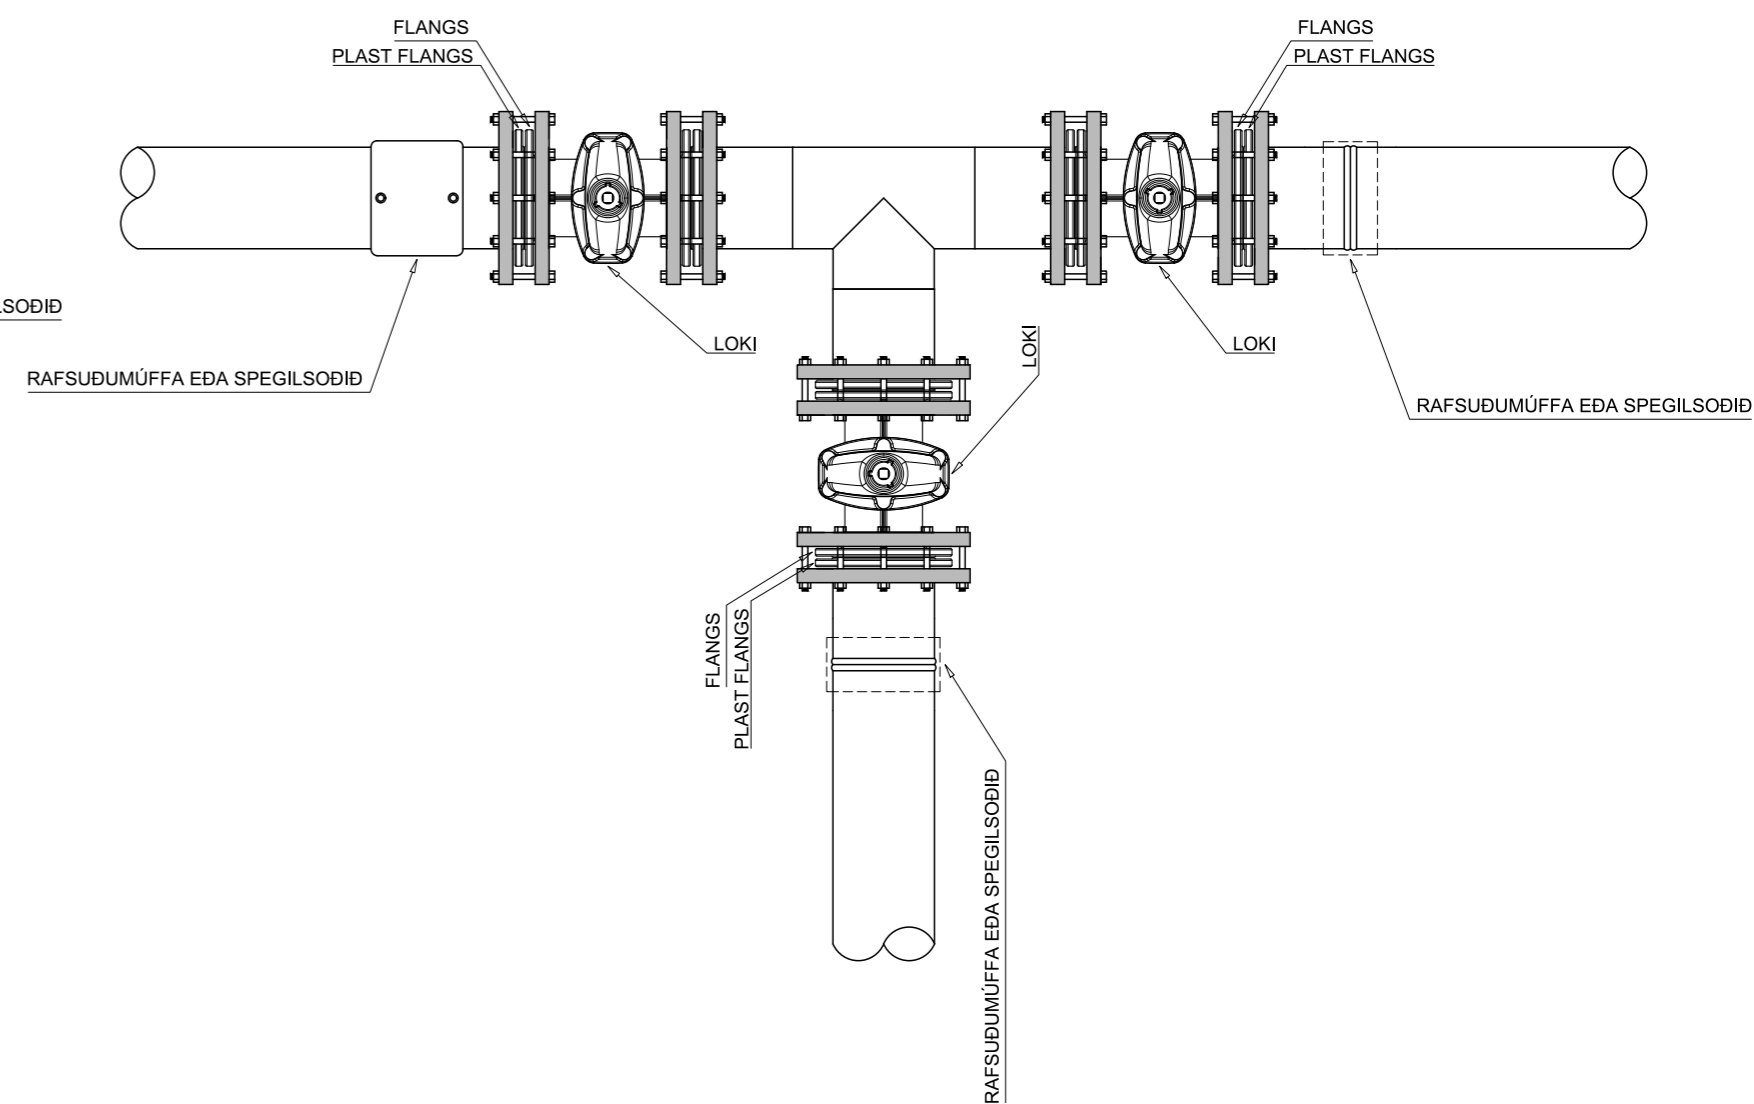


JARÐVEGSSNIÐ VATNSVEITU

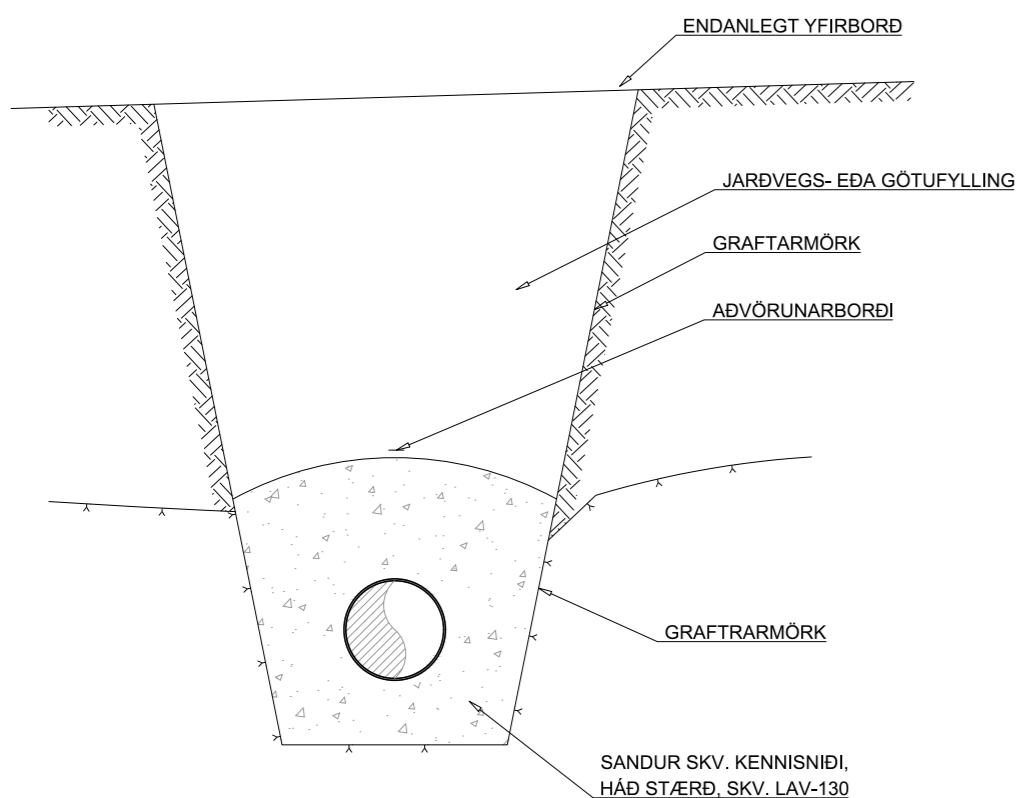


HEIMÆÐ - VATNSVEITA SNÍÐ:

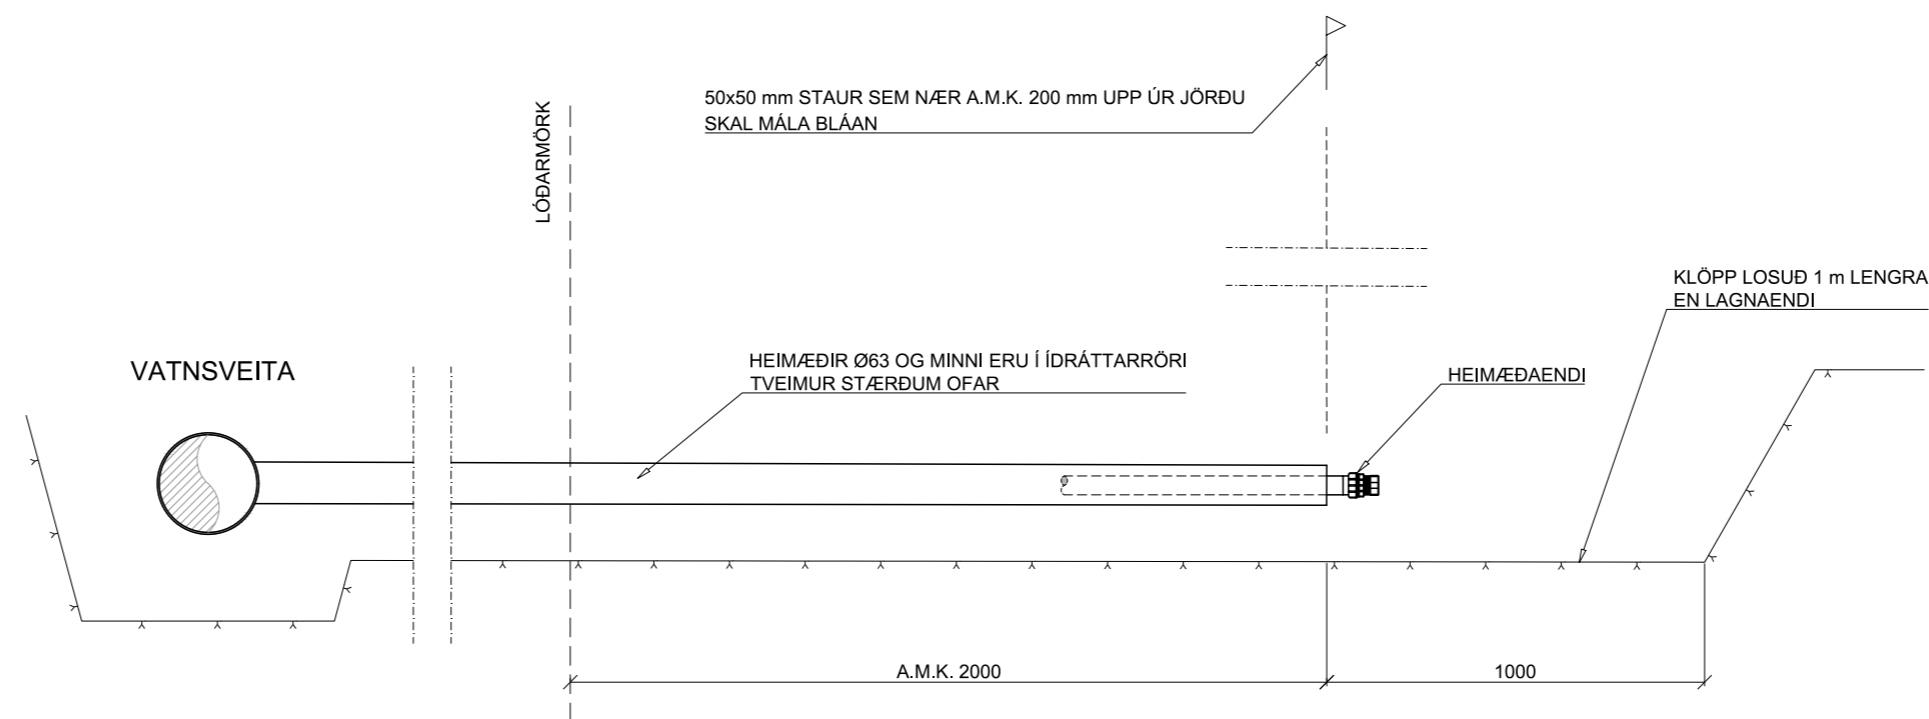


HEIMÆÐARENDAR HEIMÆÐARENDAR Ø32 - Ø50 1:10

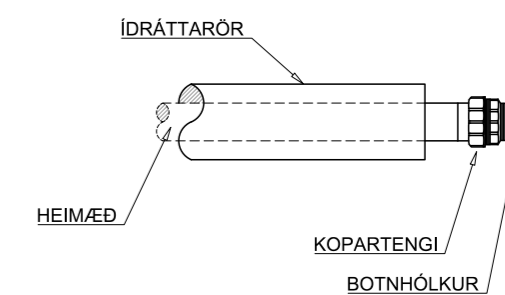

HEIMÆÐARENDAR Ø63 OG STÆRRI 1:10

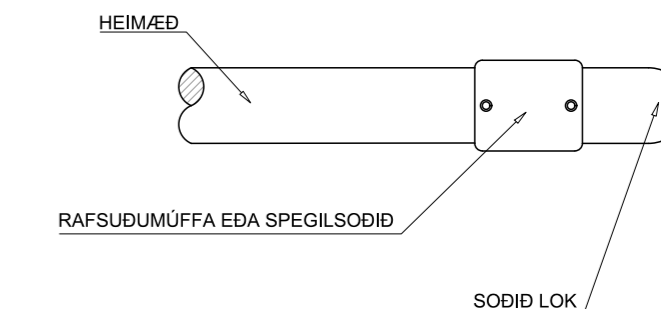

MÁL ERU Í mm NEMA ANNAD SÉ TEKID FRAM

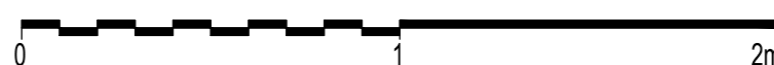

Kvarði: 1:20



Bæjarhálsi 1· 110 Reykjavík
Sími 516 6000· Fax 516 6709
www.veitur.is

Staðalsnið vatnsveitu
LAV-460
Vatnsveita
Snið, loki, brunahani og heimæðaendar

Hannað Veitur
Teiknað HMH
Yfirfarið
Samþ.